


M1:20

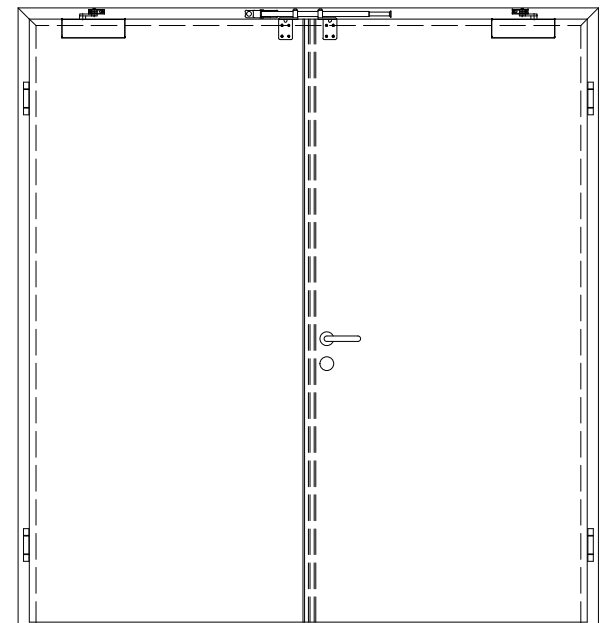


Szerokość w świetle muru (MLB)

Szerokość w świetle ościeżnicy (SLB) = $MLB - 140$


Szerokość skrzydła biernego (SFB)

Szerokość skrzydła czynnego (GFB)

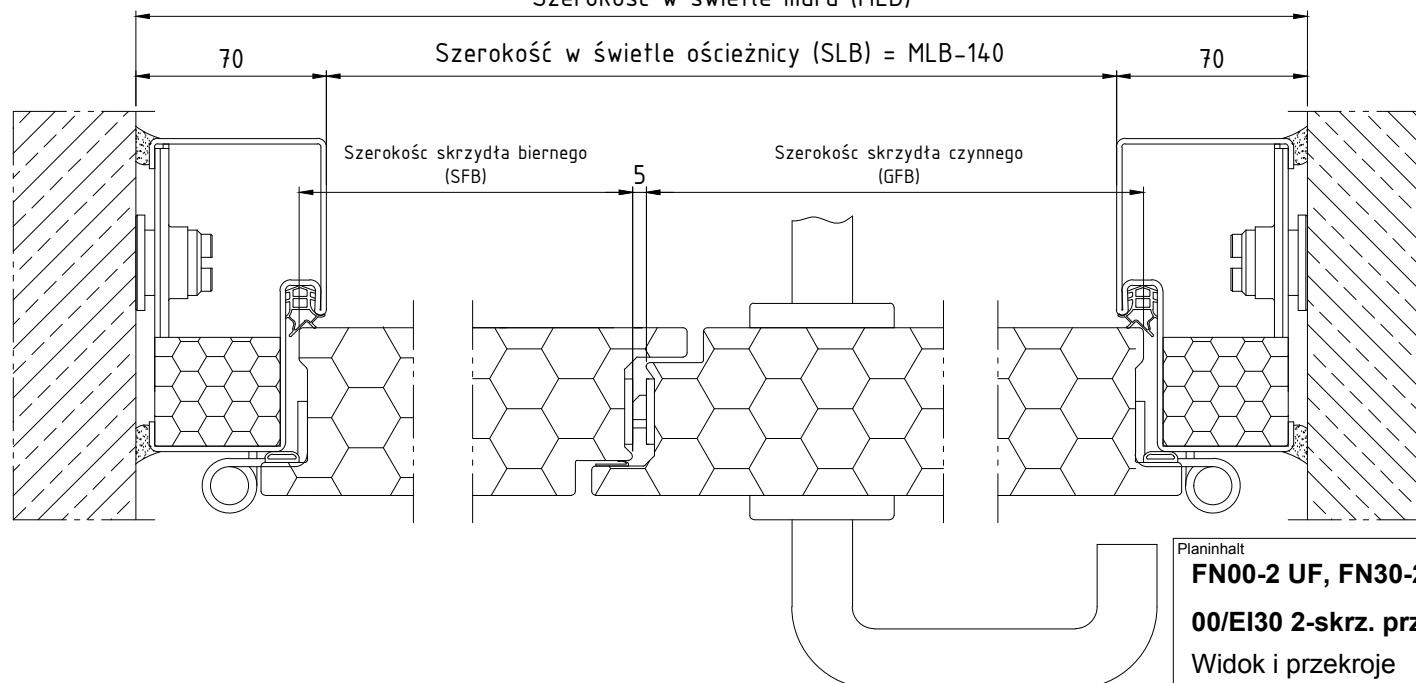

Wysokość w świetle muru (MLH)

Wysokość w świetle ościeżnicy (SLH) = $MLH - 70$

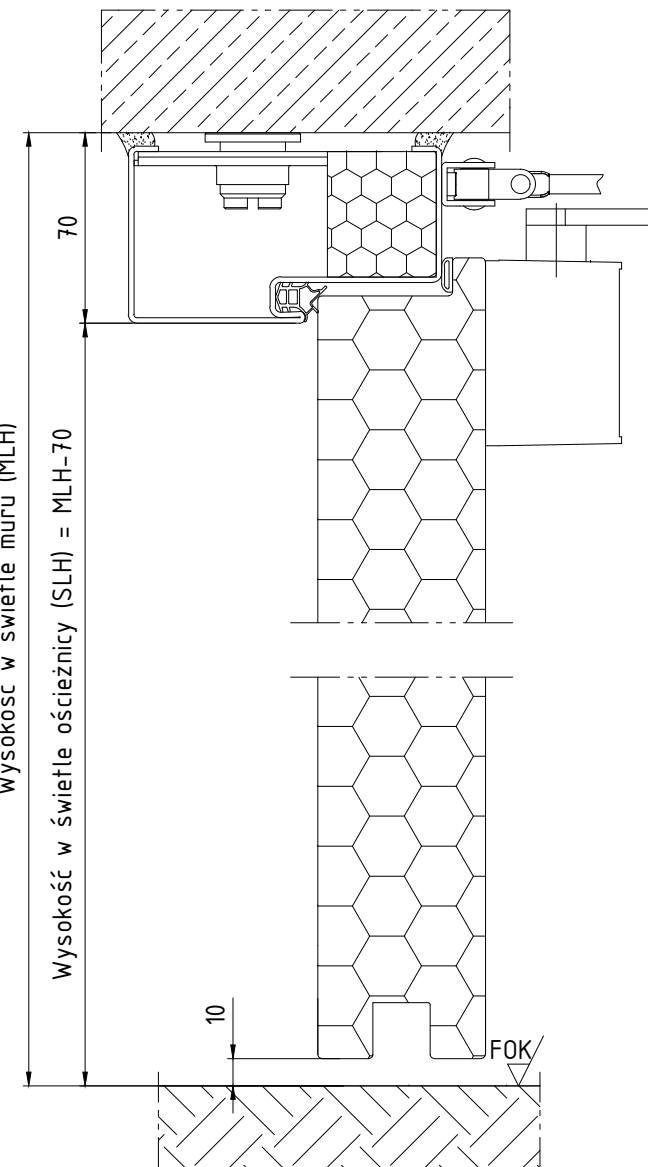

Planinhalt

FN00-2 UF, FN30-2 UF z uszczelką

00/EI30 2-skrz. przylgowe

Widok i przekroje

430.09.104

Gezeichnet

Datum

30.07.2015

Projektnummer

Masstab

1:2

PENEDER 
FAST FORWARD

Peneder Bau-Elemente GmbH // Brandschutz

Ritzling 9, A-4904 Atzbach // T: +43 50 560-0 // brandschutz@peneder.com // peneder.com

Urheberrechtsvermerk: Geistiges Eigentum der Peneder Bau-Elemente GmbH. Verwertungs- und Vervielfältigungsrechte vorbehalten.