



M 1:20  
DIN lewe

Drzwi wbudowane  
bez progu

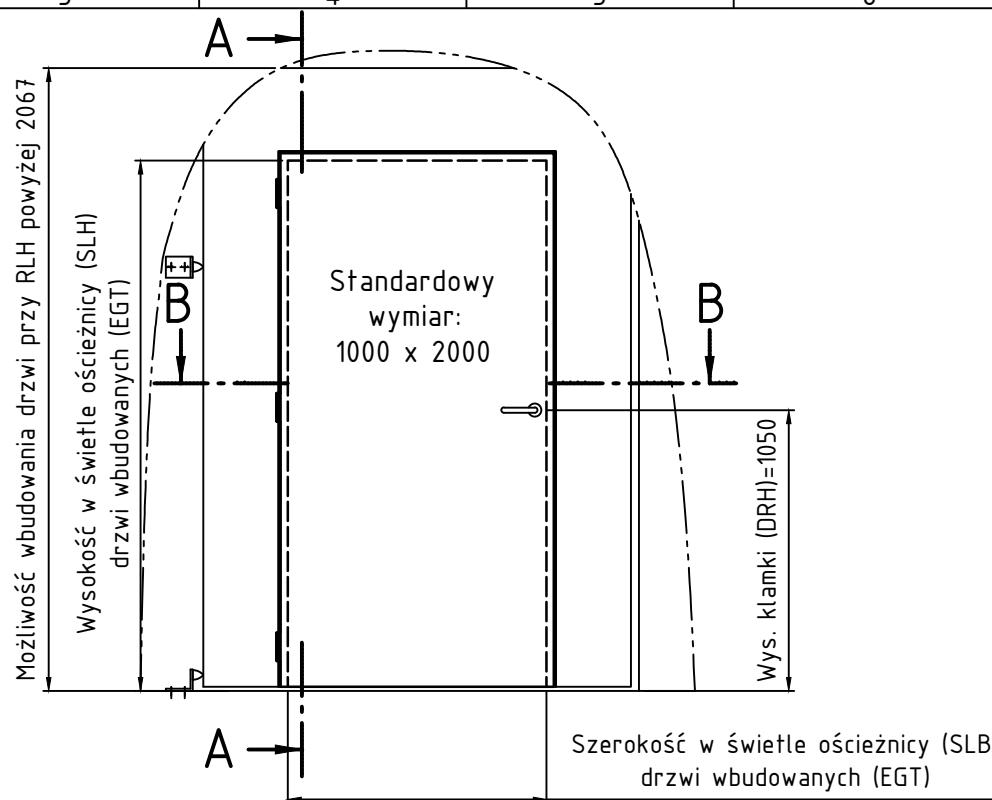


A-A

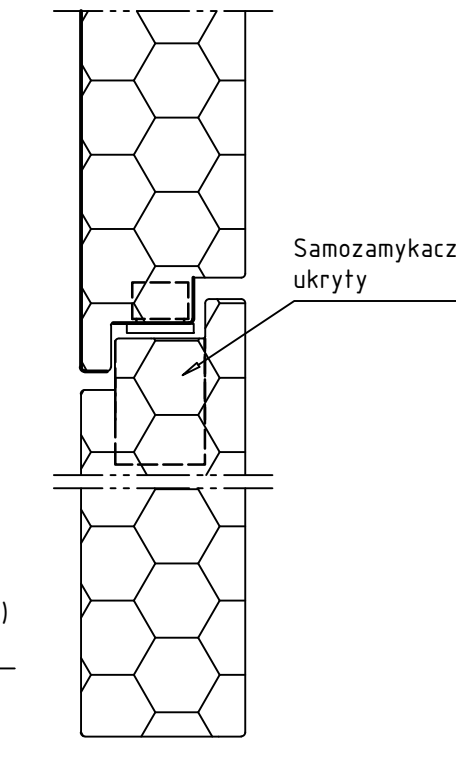

B-B

Klamka muszlowa od strony ściany

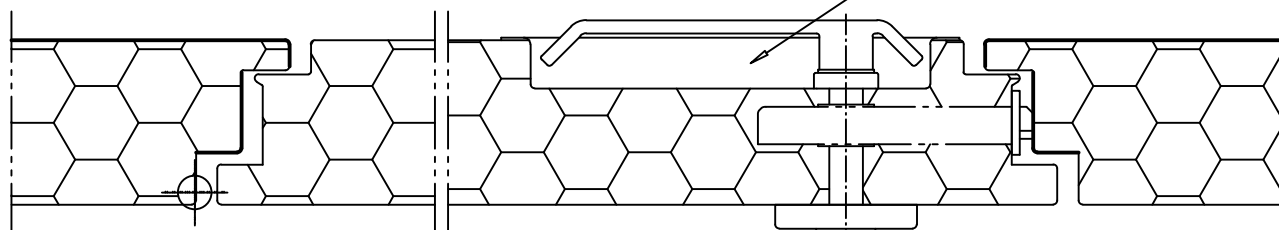

Standardowa klamka od strony pomieszczenia

Opcjonalnie klamka muszlowa

Tytuł

**Brama przesuwna SN30Z / SN90Z**

**(EI 30 & EI 90)**

Drzwi wbudowane

434.09.018

Rysował

6sj

Data

07.04.2009

Numer projektu

Skala  
1:20 (1:2)

**PENEDER**   
**FAST FORWARD**

Peneder Bau-Elemente GmbH // Brandschutz

Ritzling 9, A-4904 Atzbach // T: +43 50 560-0 // brandschutz@peneder.com // peneder.com

Urheberrechtsvermerk: Geistiges Eigentum der Peneder Bau-Elemente GmbH. Verwertungs- und Vervielfältigungsrechte vorbehalten.