


M1:20

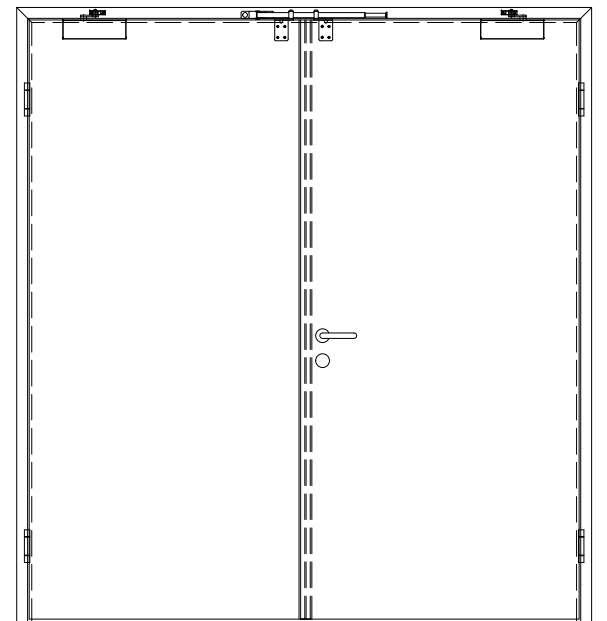


Szerokość w świetle otworu (MLB)

Szerokość w świetle ościeżnicy (SLB) = $MLB - 140$


Szerokość skrzydła
biernego (SFB)

Szerokość skrzydła
czynnego (GFB)

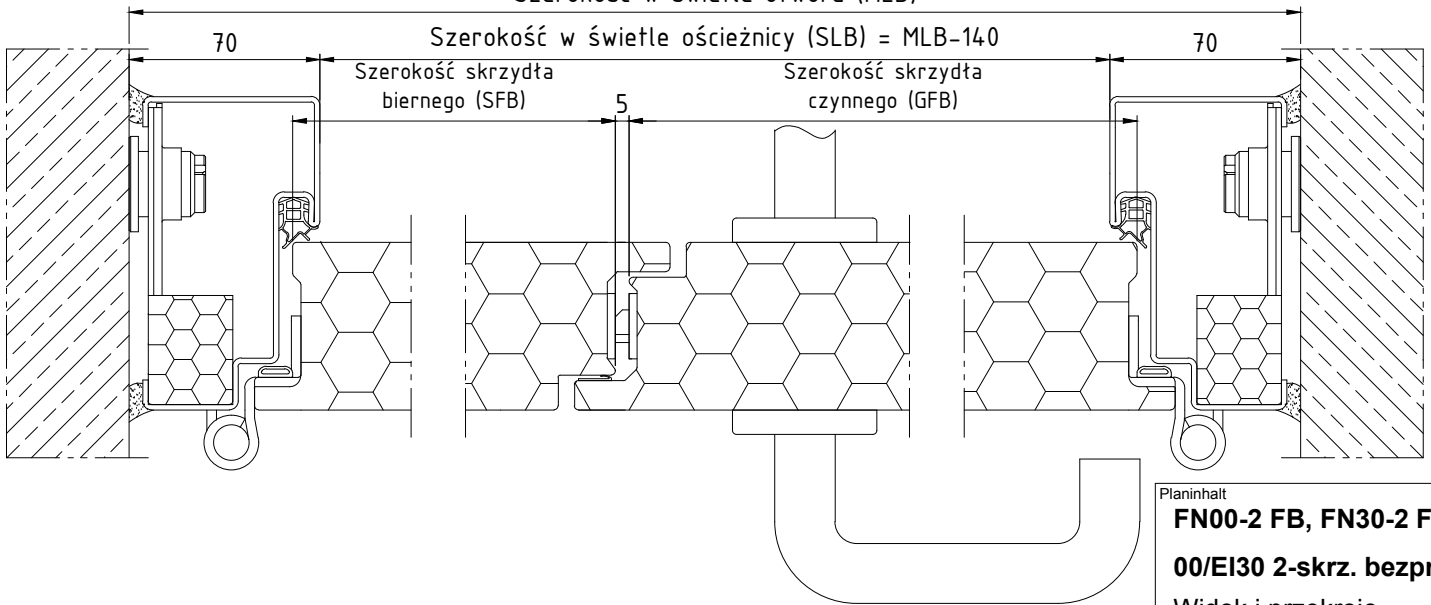

Wysokość w świetle otworu (MLH)

Wysokość w świetle ościeżnicy (SLH) = $MLH - 70$

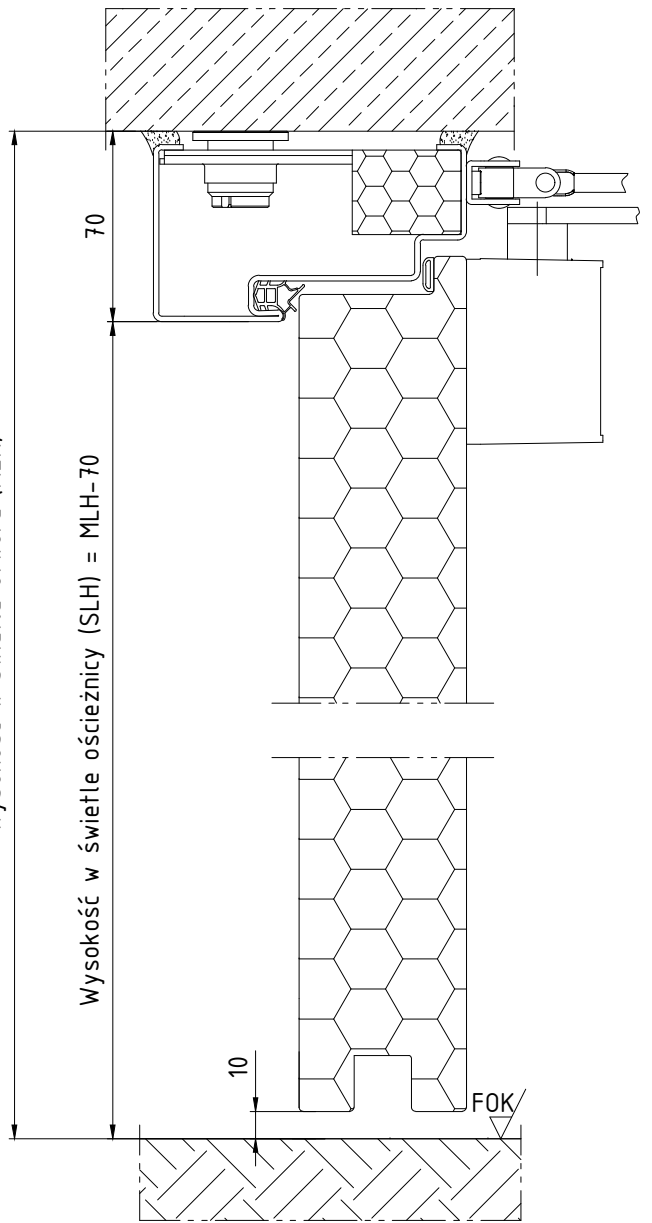

Planinhalt

FN00-2 FB, FN30-2 FB z uszczelką

00/EI30 2-skrz. bezprzylgowe

Widok i przekroje

430.09.109

Gezeichnet

Datum

30.07.2015

Projektnummer

Masstab

1:2

PENEDER 
FAST FORWARD

Peneder Bau-Elemente GmbH // Brandschutz

Ritzling 9, A-4904 Atzbach // T: +43 50 560-0 // brandschutz@peneder.com // peneder.com

Urheberrechtsvermerk: Geistiges Eigentum der Peneder Bau-Elemente GmbH. Verwertungs- und Vervielfältigungsrechte vorbehalten.