



M1:20

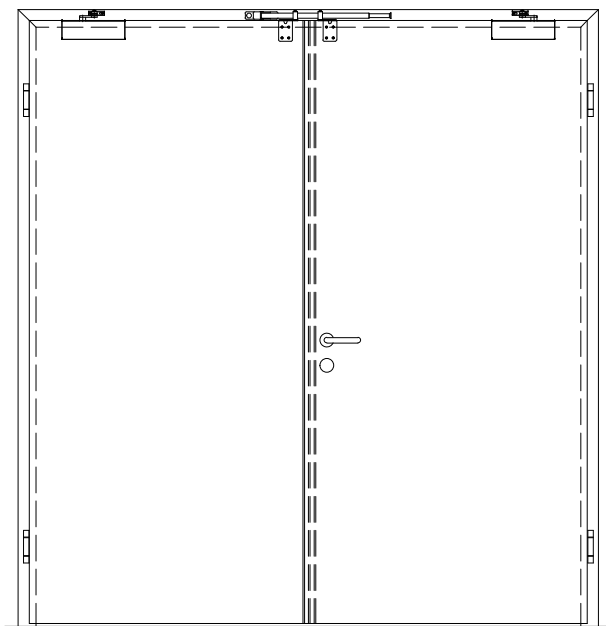


Szerokość w świetle muru (MLB)

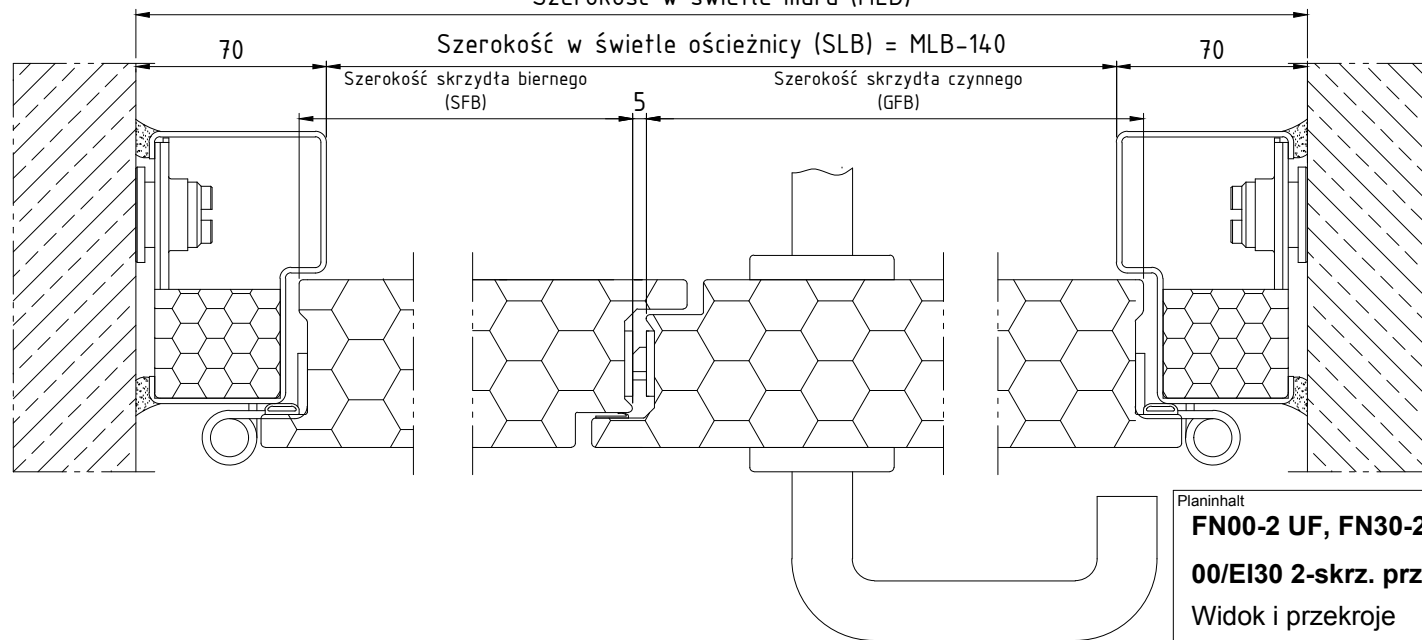

Wysokość w świetle muru (MLH)

Wysokość w świetle ościeżnicy (SLH) = MLH-70

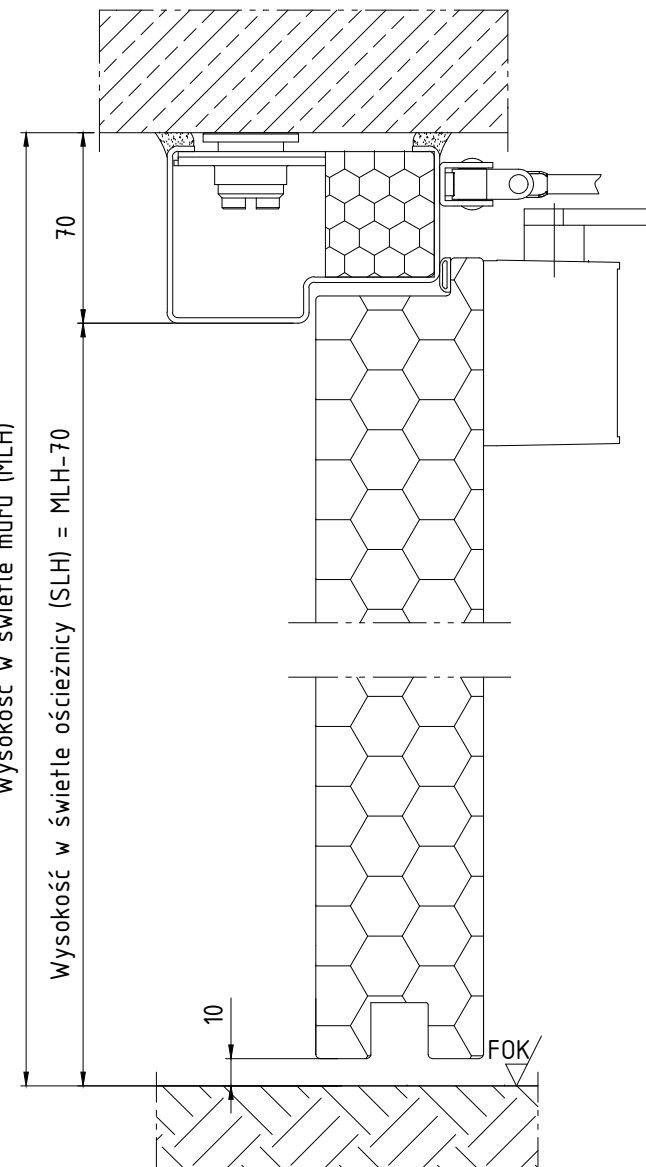

Planinhalt

FN00-2 UF, FN30-2 UF

00/EI30 2-skrz. przylgowe

Widok i przekroje

430.09.004-c

Gezeichnet

Datum

26.04.2010

Projektnummer

Masstab

1:2

PENEREDER 
FAST FORWARD

Peneder Bau-Elemente GmbH // Brandschutz

Ritzling 9, A-4904 Atzbach // T: +43 50 560-0 // brandschutz@peneder.com // peneder.com

Urheberrechtsvermerk: Geistiges Eigentum der Peneder Bau-Elemente GmbH. Verwertungs- und Vervielfältigungsrechte vorbehalten.