
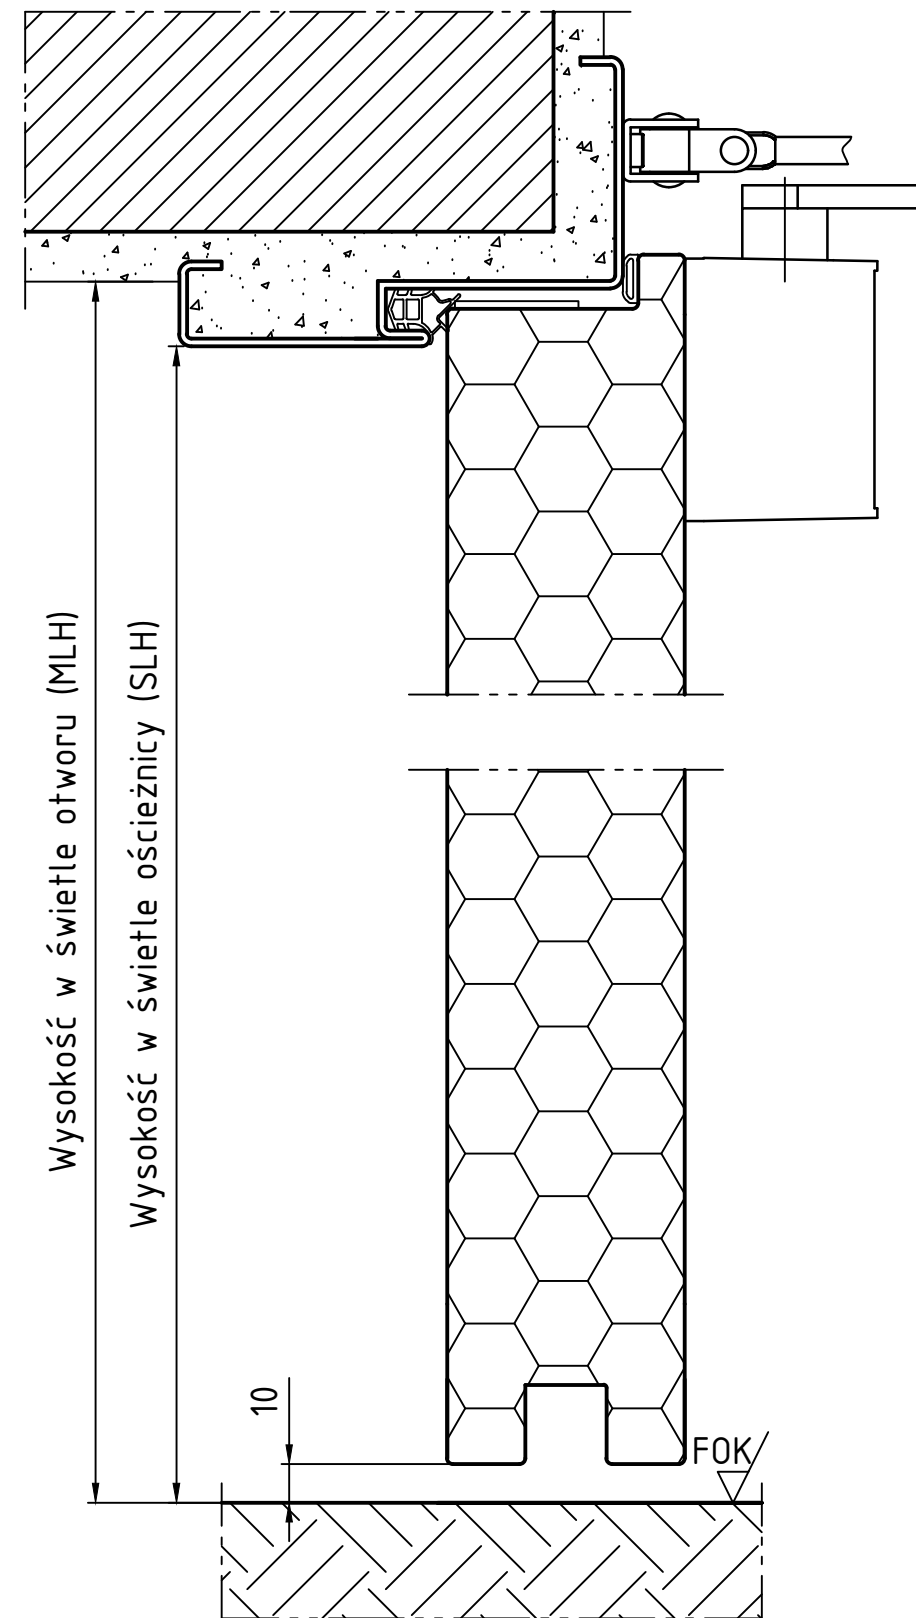
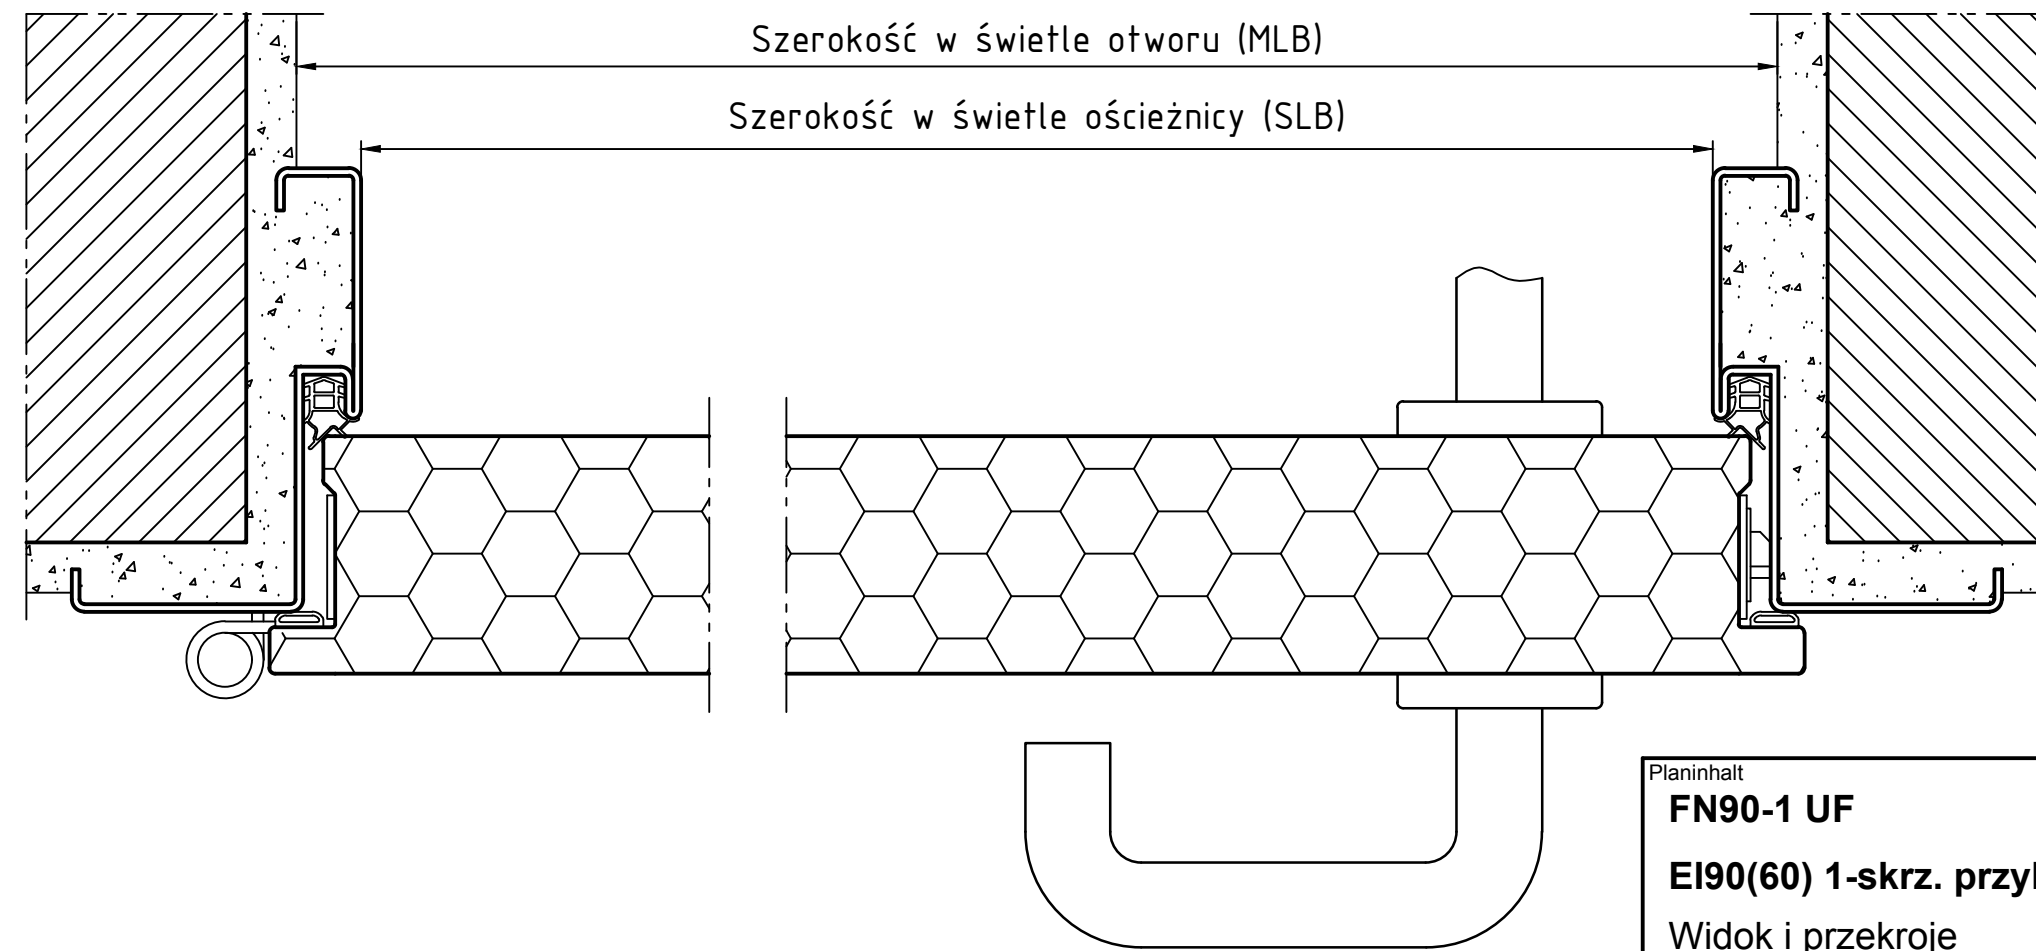


M1:20

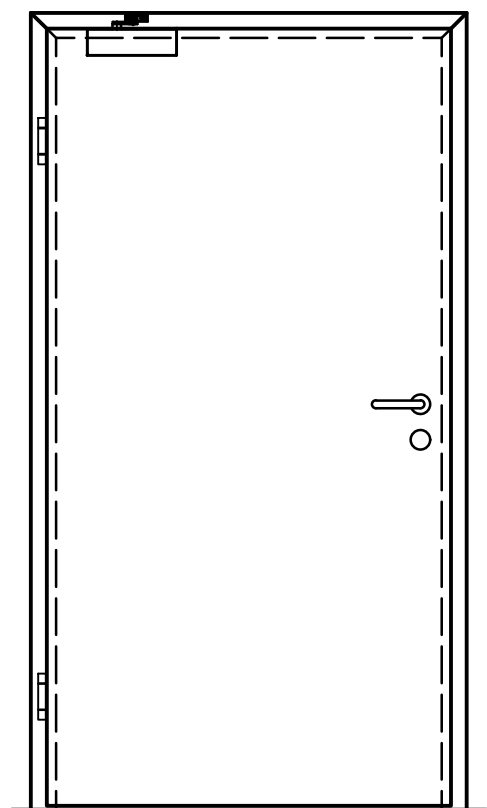

Planinhalt

FN90-1 UF

EI90(60) 1-skrz. przylgowe

Widok i przekroje

430.09.011-b

Gezeichnet

Datum

26.04.2010

Projektnummer

Masstab

1:2

PENEREDER 
FAST FORWARD

Peneder Bau-Elemente GmbH // Brandschutz

Ritzling 9, A-4904 Atzbach // T: +43 50 560-0 // brandschutz@peneder.com // peneder.com

Urheberrechtsvermerk: Geistiges Eigentum der Peneder Bau-Elemente GmbH. Verwertungs- und Vervielfältigungsrechte vorbehalten.