

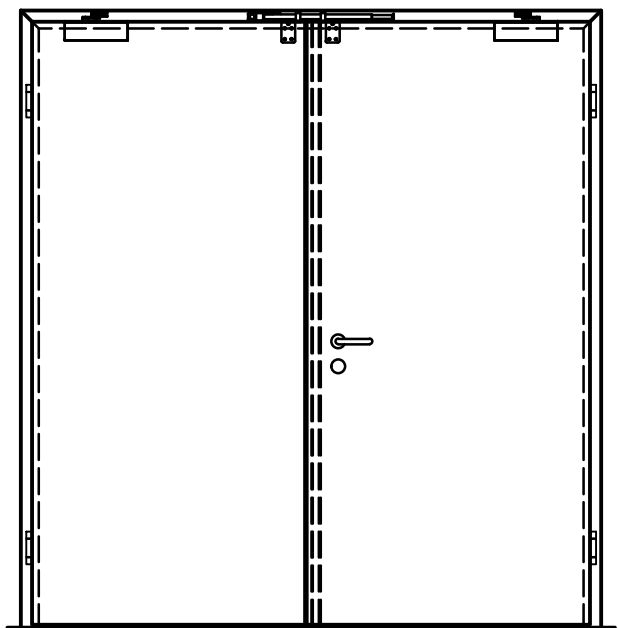


M1:20

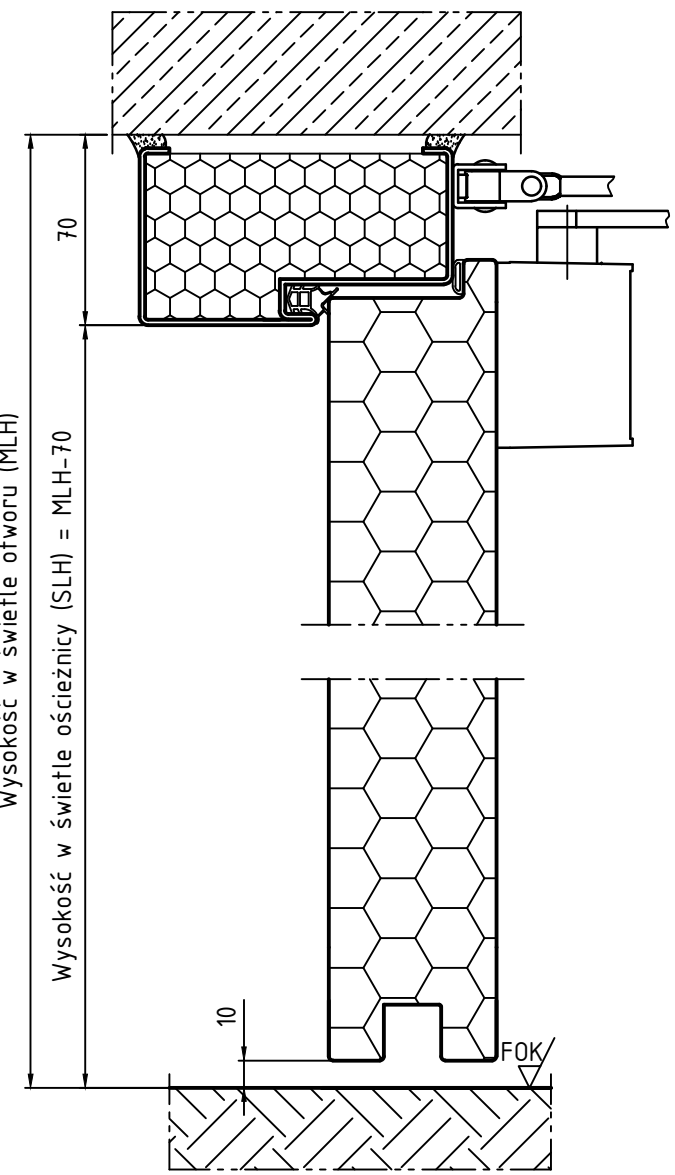

Szerokość w świetle otworu (MLB)

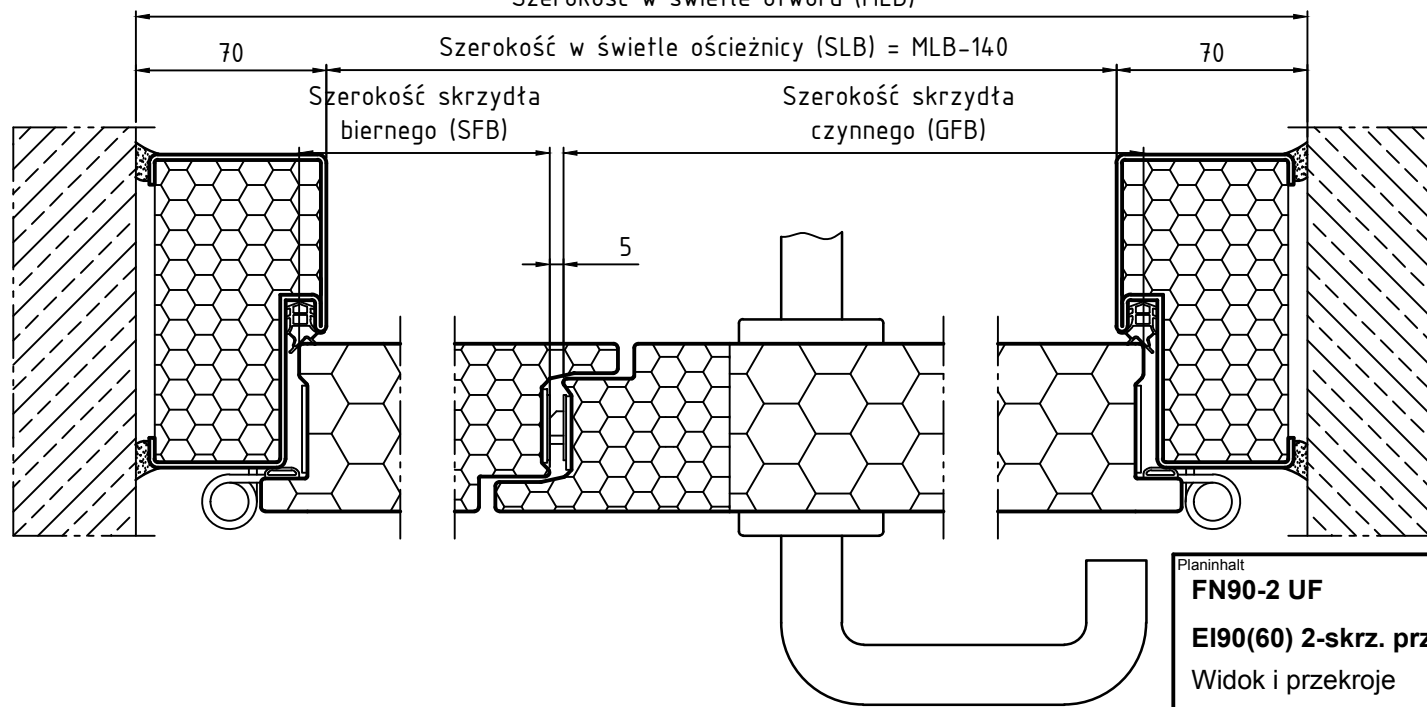

Planinhalt

**FN90-2 UF**

**EI90(60) 2-skrz. przylgowe**

Widok i przekroje

430.09.014-c

Gezeichnet

A.Stadler

Datum

14.12.2009

Projektnummer

Masstab

1:2

**PENEDER**   
FAST FORWARD

Peneder Bau-Elemente GmbH // Brandschutz

Ritzling 9, A-4904 Atzbach // T: +43 50 560-0 // brandschutz@peneder.com // [peneder.com](http://peneder.com)

Urheberrechtsvermerk: Geistiges Eigentum der Peneder Bau-Elemente GmbH. Verwertungs- und Vervielfältigungsrechte vorbehalten.