




Montaż do ściany

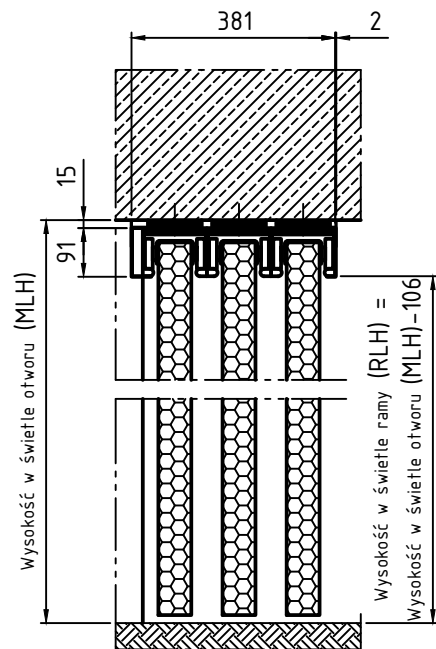

Montaż bezpośrednio do sufitu

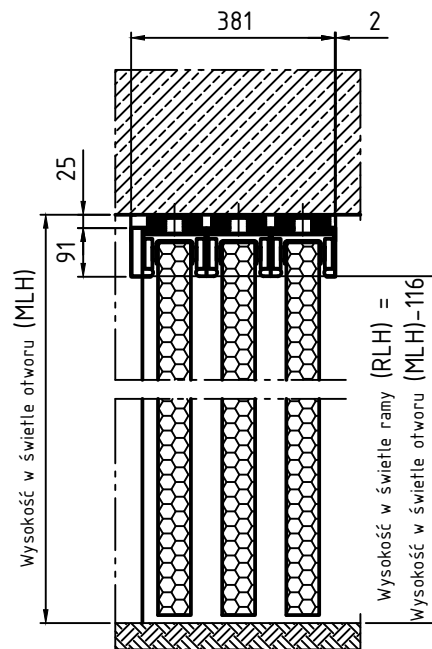

Montaż bezpośrednio do sufitu (z napędem)

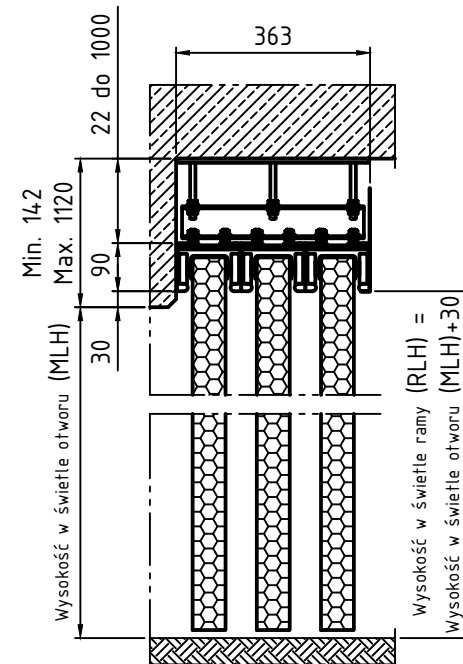

Montaż do sufitu podwieszony

Tytuł
Brama przesuwna ST30 (EI 30)
teleskop 3-częściowy
 Montaż szyny jezdnej
 434.09.003

Rysował 20so	Data 06.03.2013
Numer projektu	Skala 1:10

PENEDER 
FAST FORWARD

Peneder Bau-Elemente GmbH // Brandschutz
 Ritzling 9, A-4904 Atzbach // T: +43 50 560-0 // brandschutz@peneder.com // peneder.com

Urheberrechtsvermerk: Geistiges Eigentum der Peneder Bau-Elemente GmbH. Verwertungs- und Vervielfältigungsrechte vorbehalten.