


M1:7.5

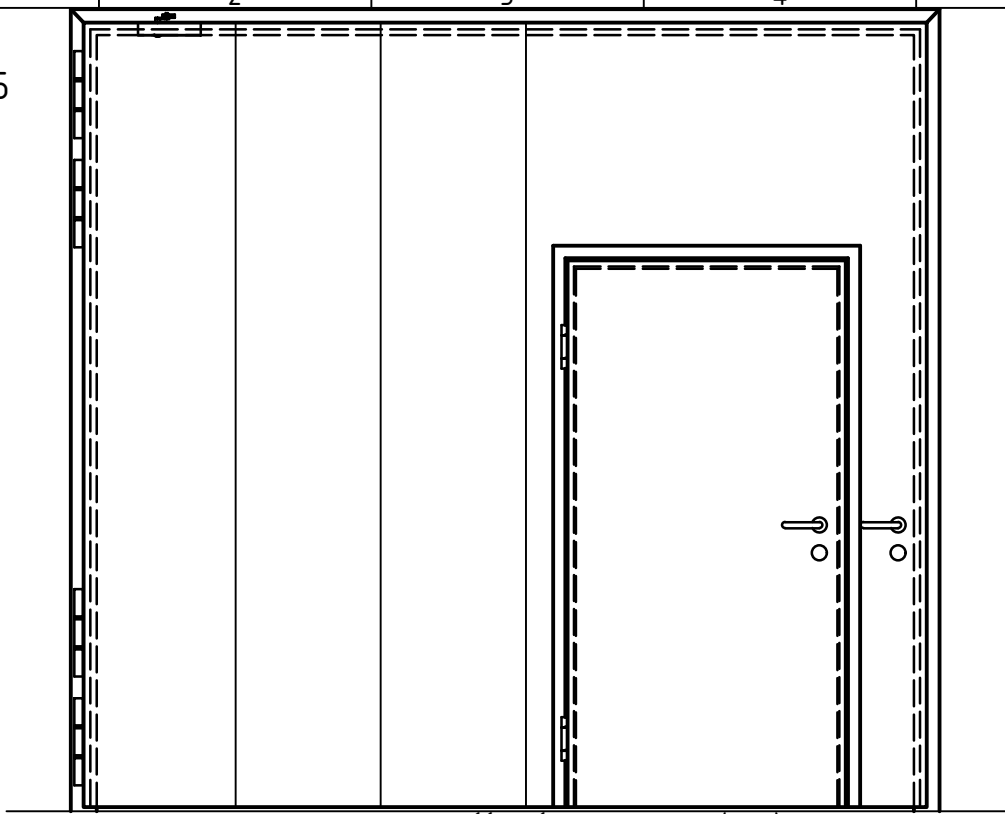

Szerokość w świetle otworu (MLB)

Szerokość w świetle ościeżnicy (SLB)

Wysokość w świetle otworu (MLH)

Wysokość w świetle ościeżnicy (SLH)


15 (szczelina progowa)

FOK

95

Szerokość w świetle ościeżnicy (SLB) EGT

95

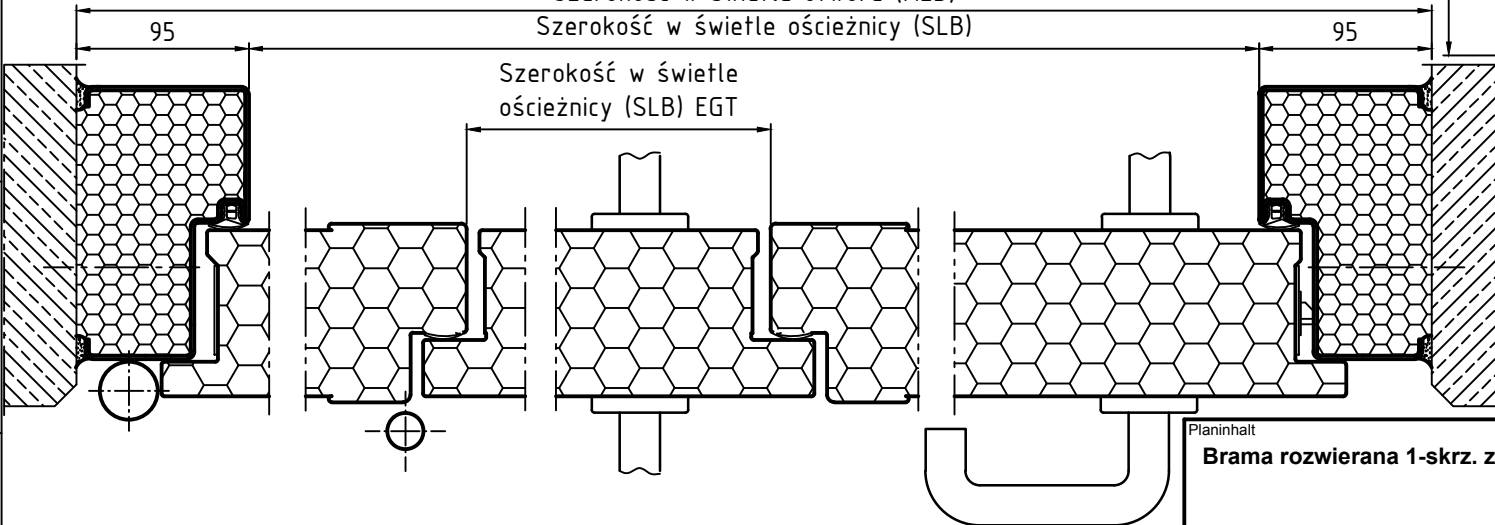

EGT - drzwi wbudowane

Montaż tylko w ścianach pełnych o dużej gęstości (beton, konstrukcje z profili zamkniętych).

Planinhalt

Brama rozwierana 1-skrz. z drzwiami wbudowanymi

Widok i przekroje

432.09.012

Gezeichnet

70td

Projektnummer

Datum

06.12.2010

Masstab

1:3

PENEDER 
FAST FORWARD

Peneder Bau-Elemente GmbH // Brandschutz

Ritzling 9, A-4904 Atzbach // T: +43 50 560-0 // brandschutz@peneder.com // peneder.com

Urheberrechtsvermerk: Geistiges Eigentum der Peneder Bau-Elemente GmbH. Verwertungs- und Vervielfältigungsrechte vorbehalten.