

1 2 3 4 5 6

A




B

C

D

E

F

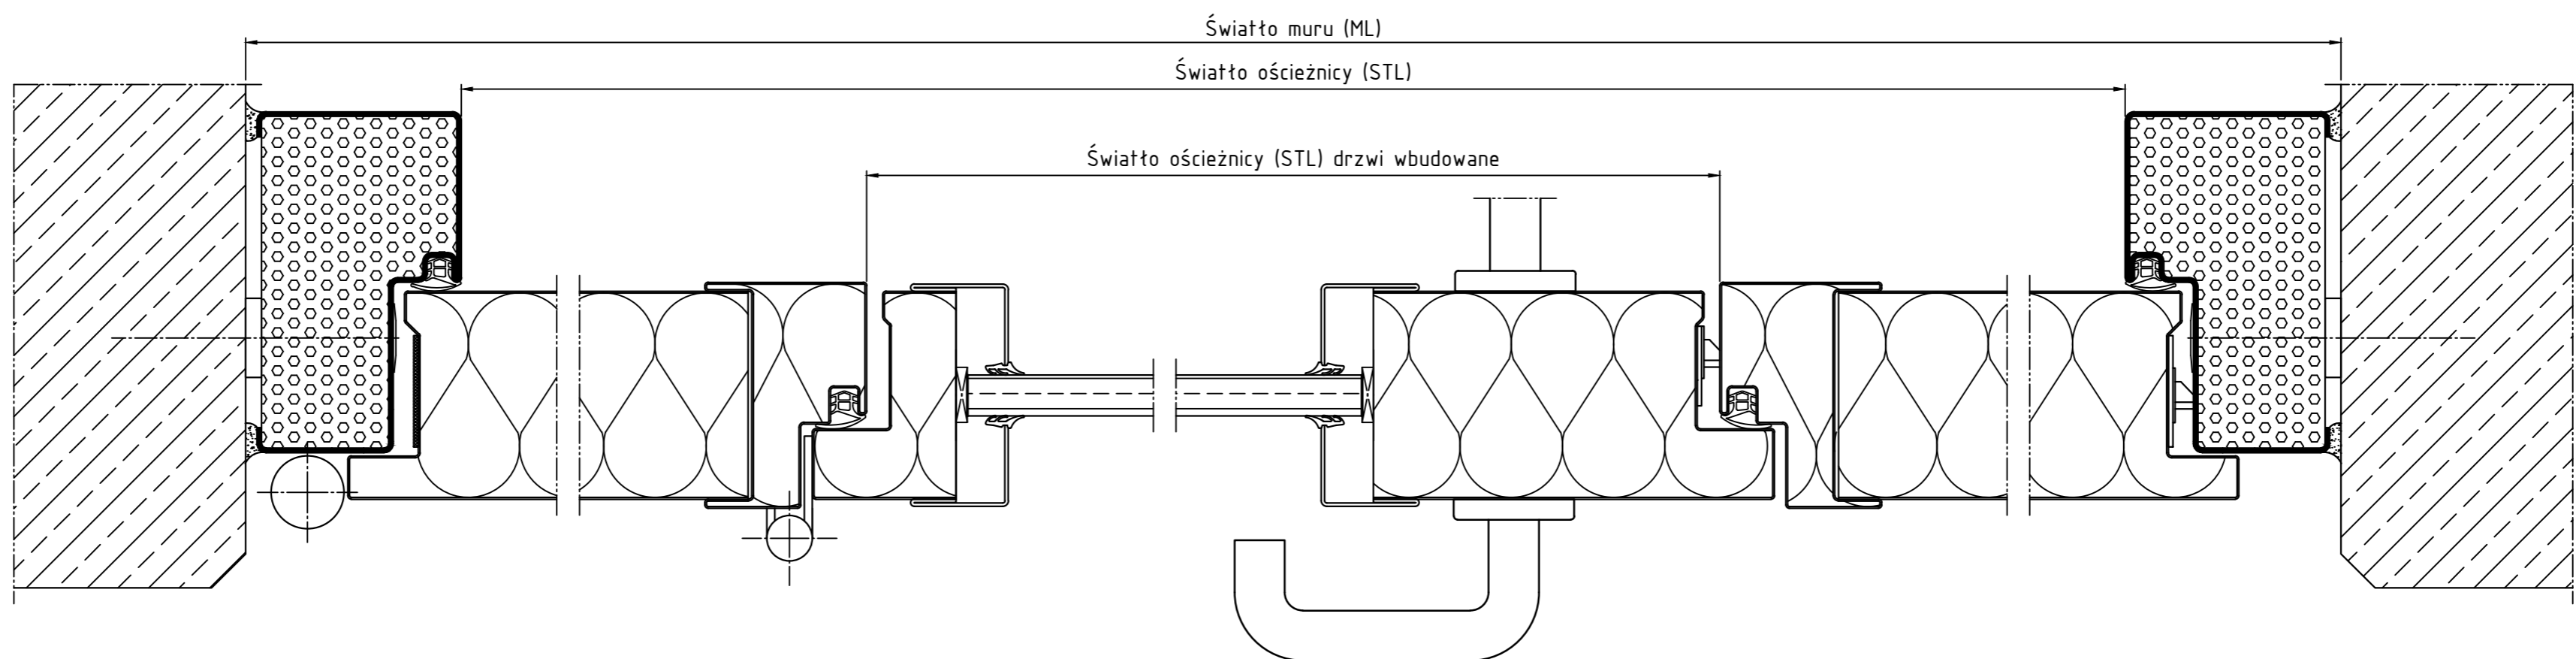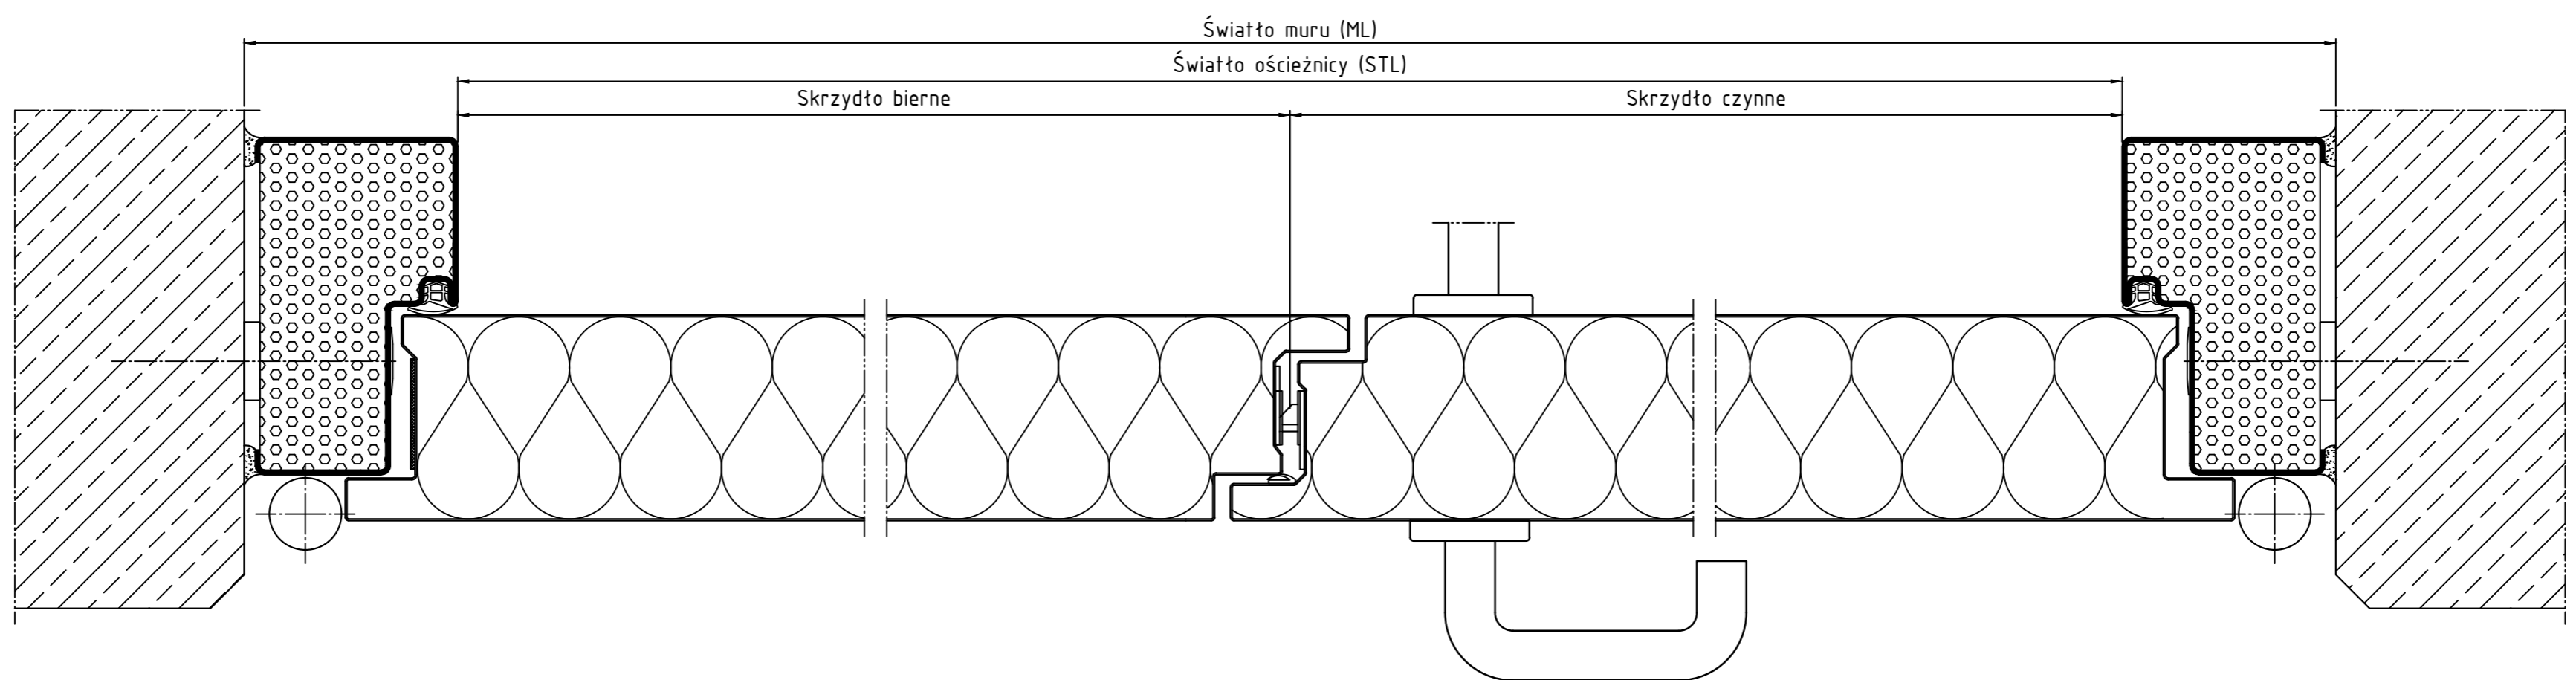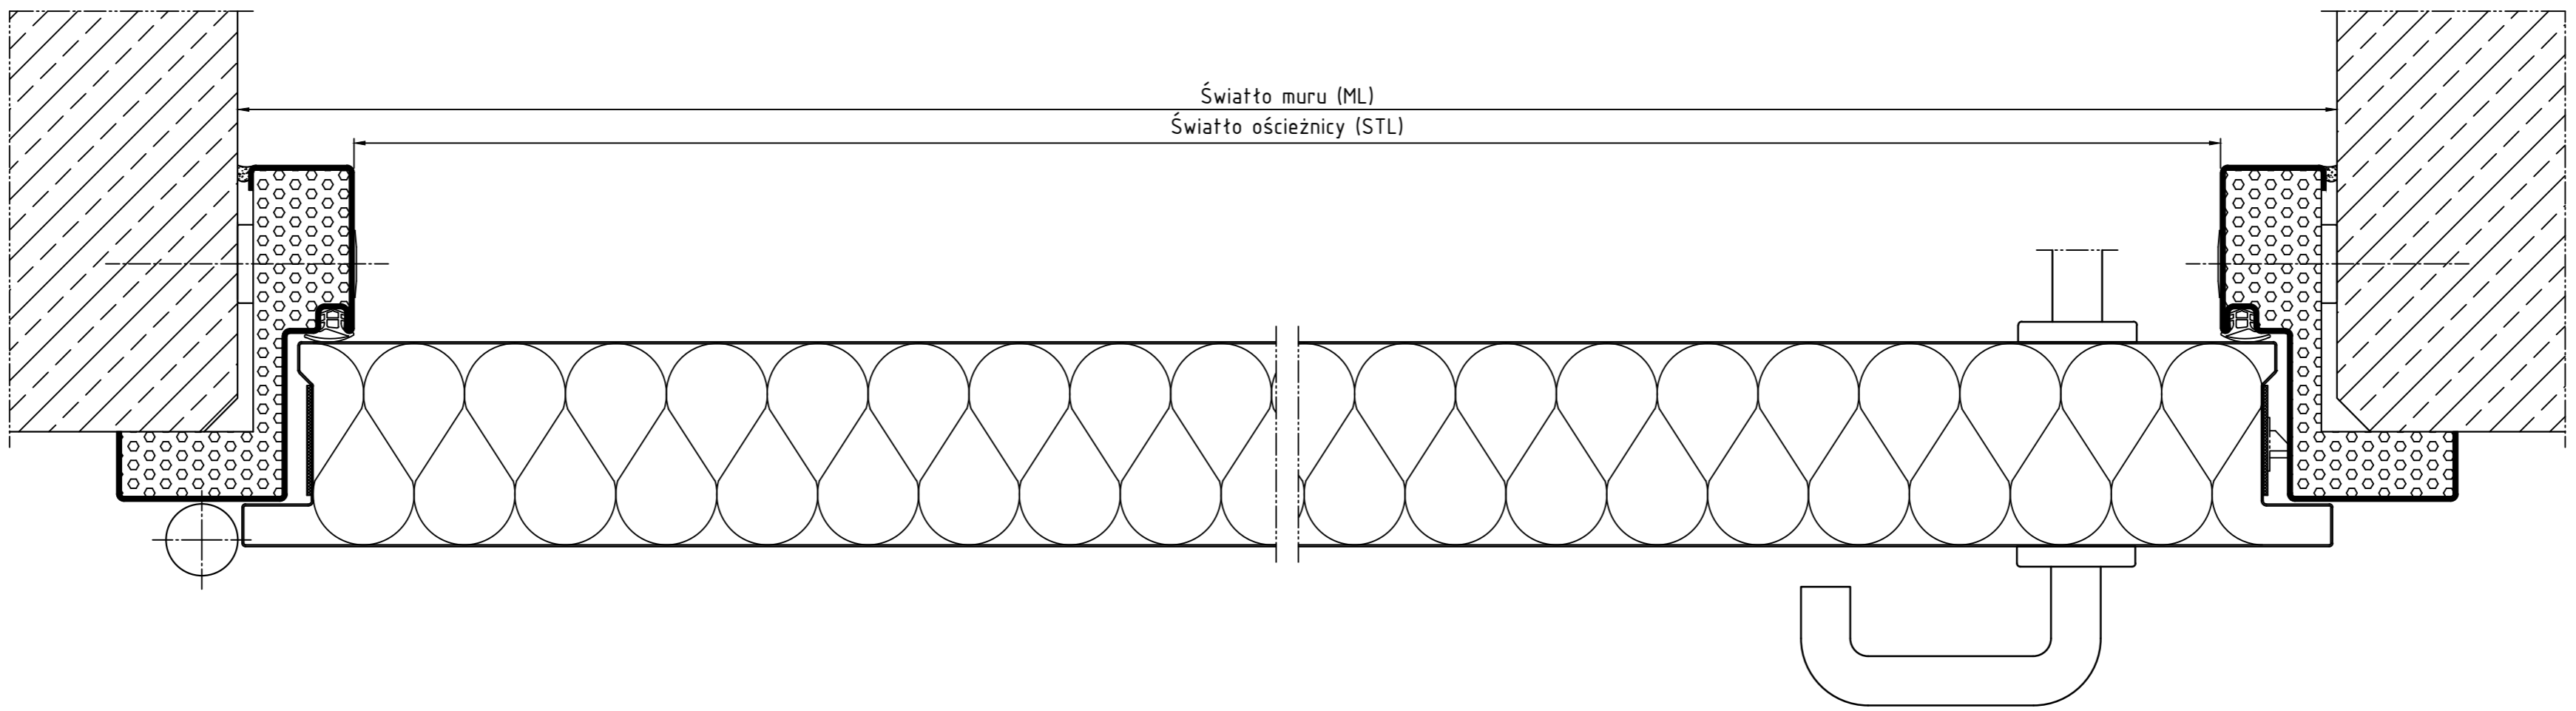

Tytuł

**PENEDERforce**

**Przekroje poprzeczne przegląd**

00 / EI30 / EI60 / EI90 / EI120

Rysował

bisbor

Format

A3

Data

17.05.2022

Skala

1:5

**PENEDER**   
FAST FORWARD

**Peneder Bau-Elemente GmbH // Brandschutz**

Ritzling 9, A-4904 Atzbach // T: +43 50 560-0 // brandschutz@peneder.com // [peneder.com](http://peneder.com)

Prawa autorskie: Własność intelektualna Peneder Bau-Elemente GmbH. Prawa do użytkowania i reprodukcji zastrzeżone.

Widok 2D w skali 1 : 1

Wypełnienie ościeżnicy według wymagań